

LEIKKAUS 1 - 1  
1:200/1:100


Betonimurske

Nykyinen maanpinnataso

+52.60

Arvioitu pintamaan  
poistotaso

Arvioitu korkein pohjavedentaso +51.50

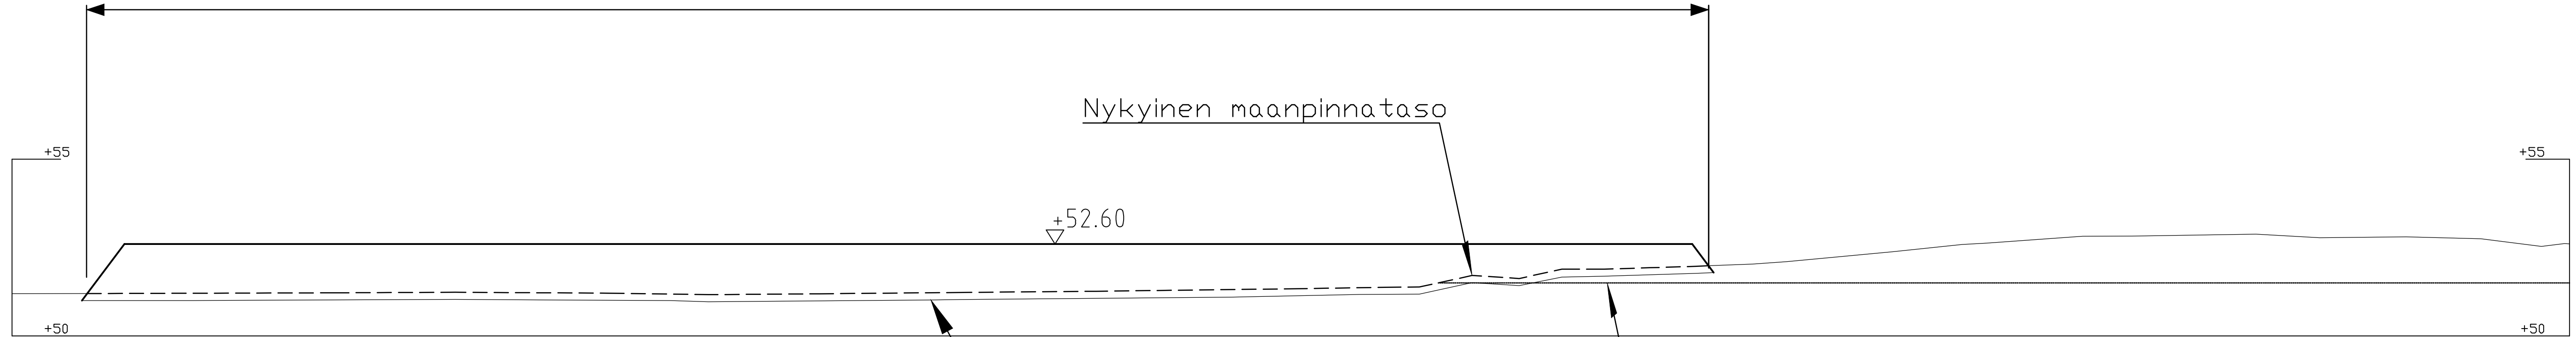

Koordinaattijärjestelmä	ETRS-GK28
Korkeusjärjestelmä	N2000

A 17.10.2017 SANU Korkeus päivitetty

k.osa/ kylä	kortteli/ tila	Tontti/ Rn:o	Viranomaisen merkintöjä	
Rakennustoimenpide			Piirustuslaji	Juokseva nro
Rakennuskohteen nimi ja osoite ETELÄ-KARJALAN JÄTEHUOLTO OY Biokaasulaitoksen kenttärakenteiden maanrakennustyöt Lappeenranta			Piirustuksen sisältö Leikkaus 1-1	Mittakaava 1:200/1:100
Suunn. ala <b>RAMBOLL</b> Ramboll Laserkatu 8 53850 Lappeenranta puh. 020 755 611 ramboll.fi		Työno 1510035292	Tiedosto	
Piirustusno 03		Piirustuskla	Muutos	
hyv. VJOH	suunn. ANUKO	piirt. SaNu	pvm	28.09.2017