


LEIKKAUS A - A  
1:500/1:100

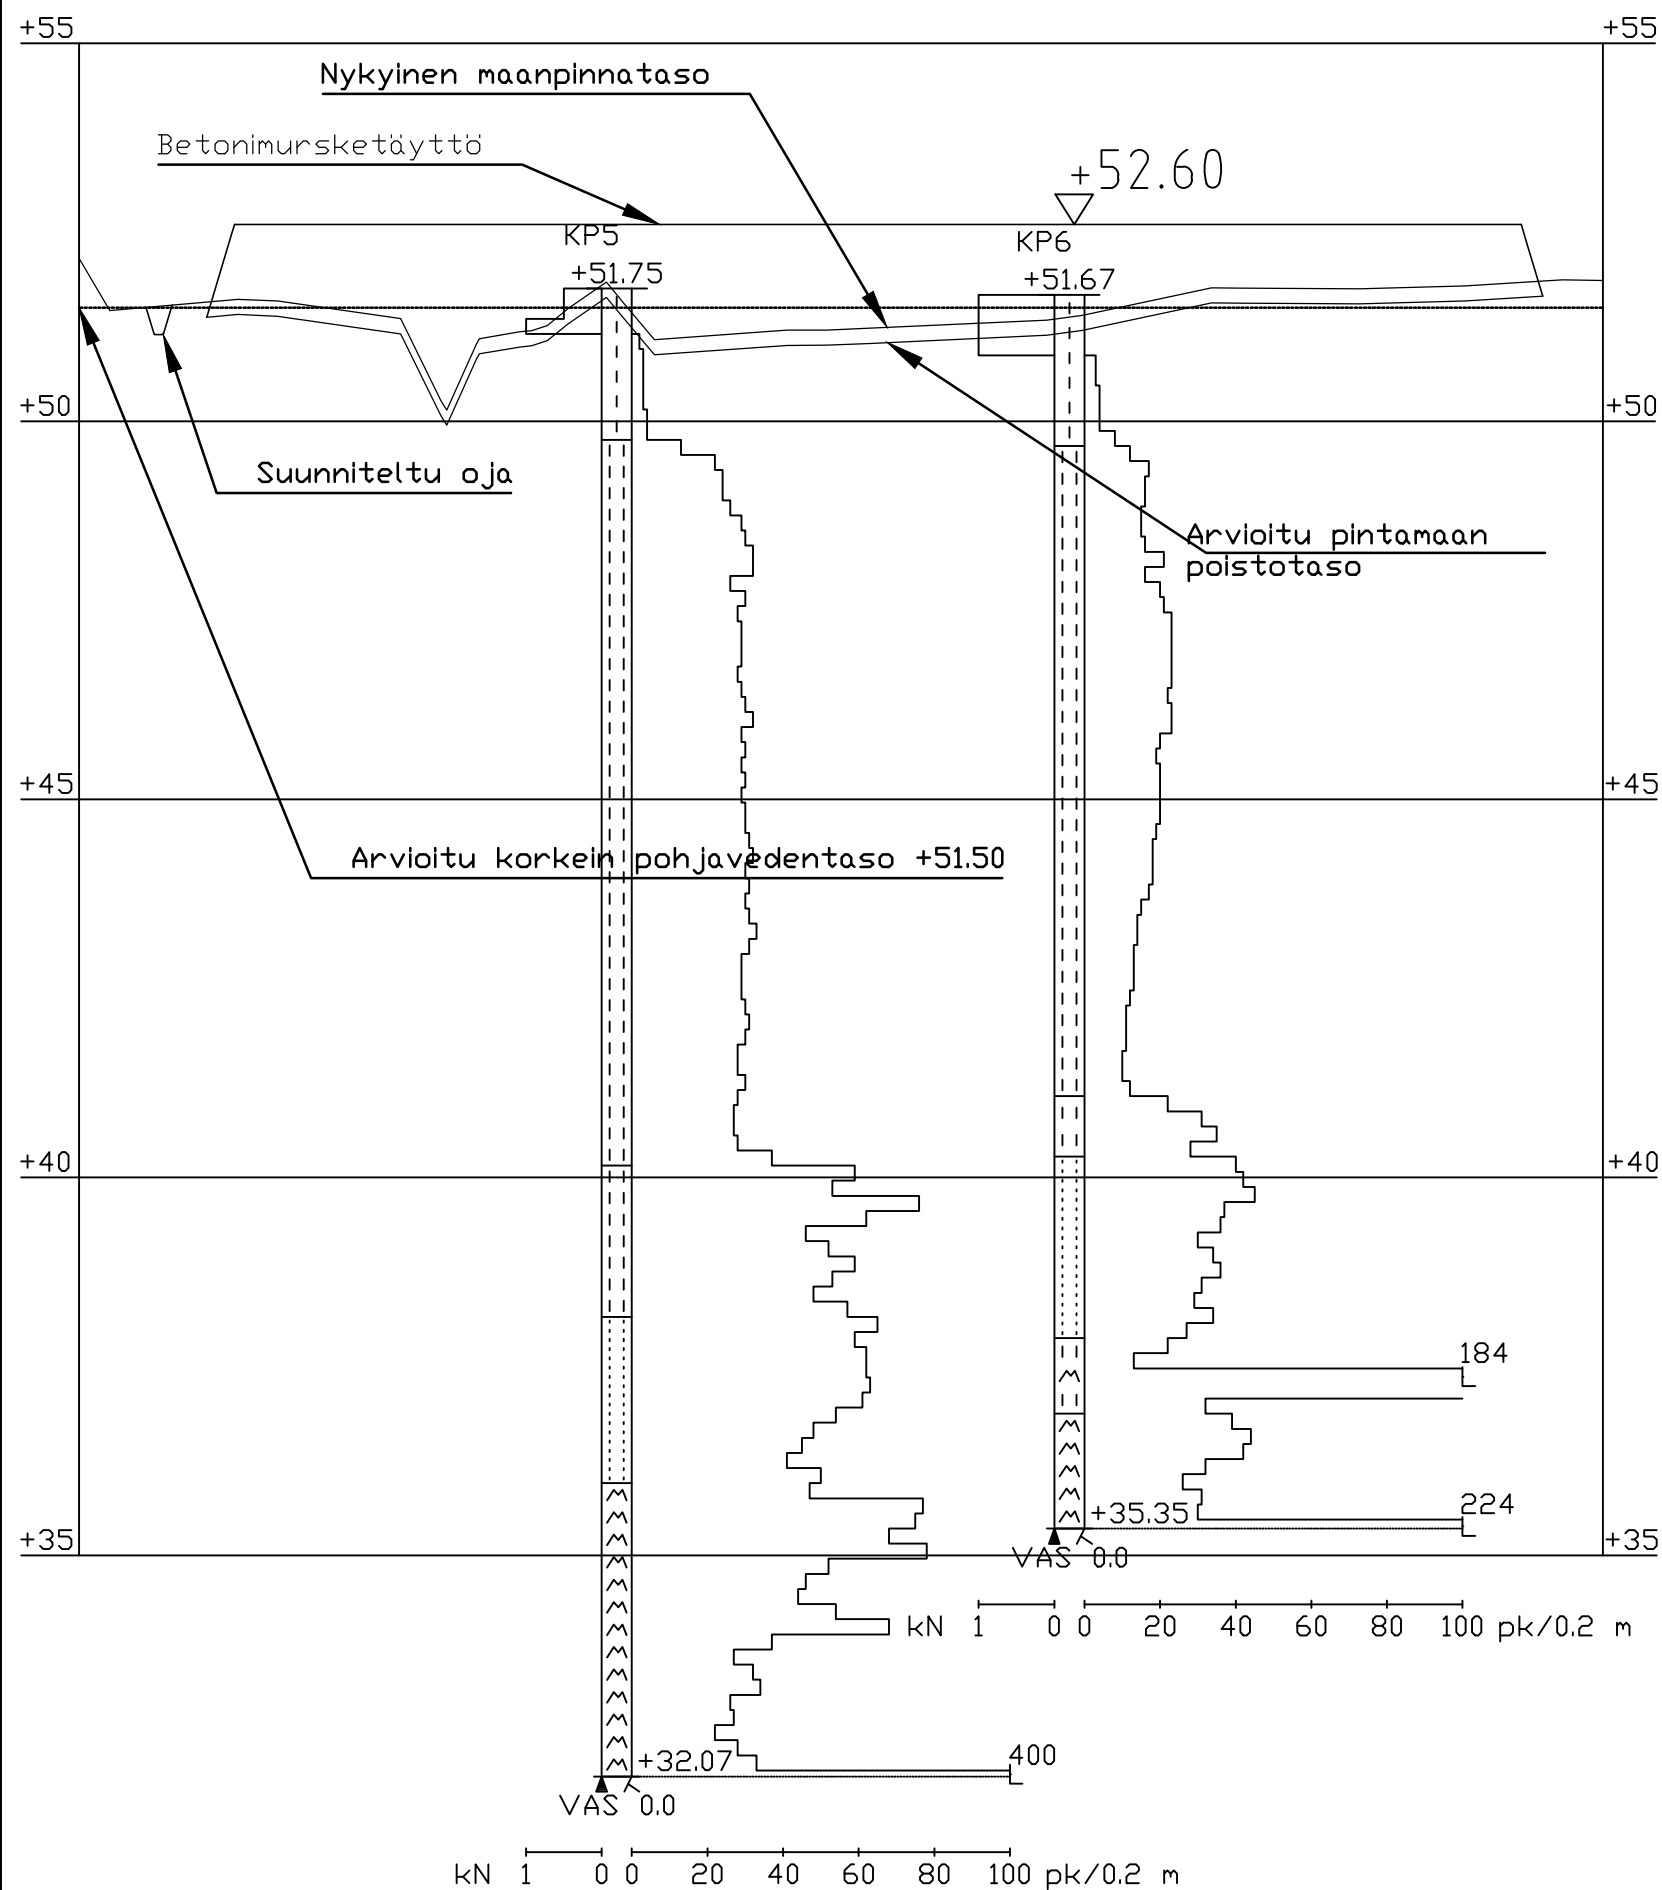

k.osa/ kylä	kortteli/ tila	Tontti/ Rn:o	Viranomaisen merkintöjä
Rakennustoimenpide			Piirustuslaji Juokseva nro
Rakennuskohteen nimi ja osoite <b>ETELÄ-KARJALAN JÄTEHUOLTO OY</b> Biokaasulaitoksen kenttärakenteiden maanrakennustyöt Lappeenranta			Piirustuksen sisältö Leikkaus A-A Mittakaava 1:500/1:100
hyv. VJOH	<b>RAMBOLL</b> Ramboll Laserkatu 8 53850 Lappeenranta puh. 020 755 611 ramboll.fi	Suunn. ala <b>GEO</b>	Työnro <b>1510035292</b> Pirustusnro <b>07</b> Pirustuksia Muutos
		suunn. ANUKO	piirt. SaNu pvm 17.10.2017