


LEIKKAUS B - B
1:500/1:100

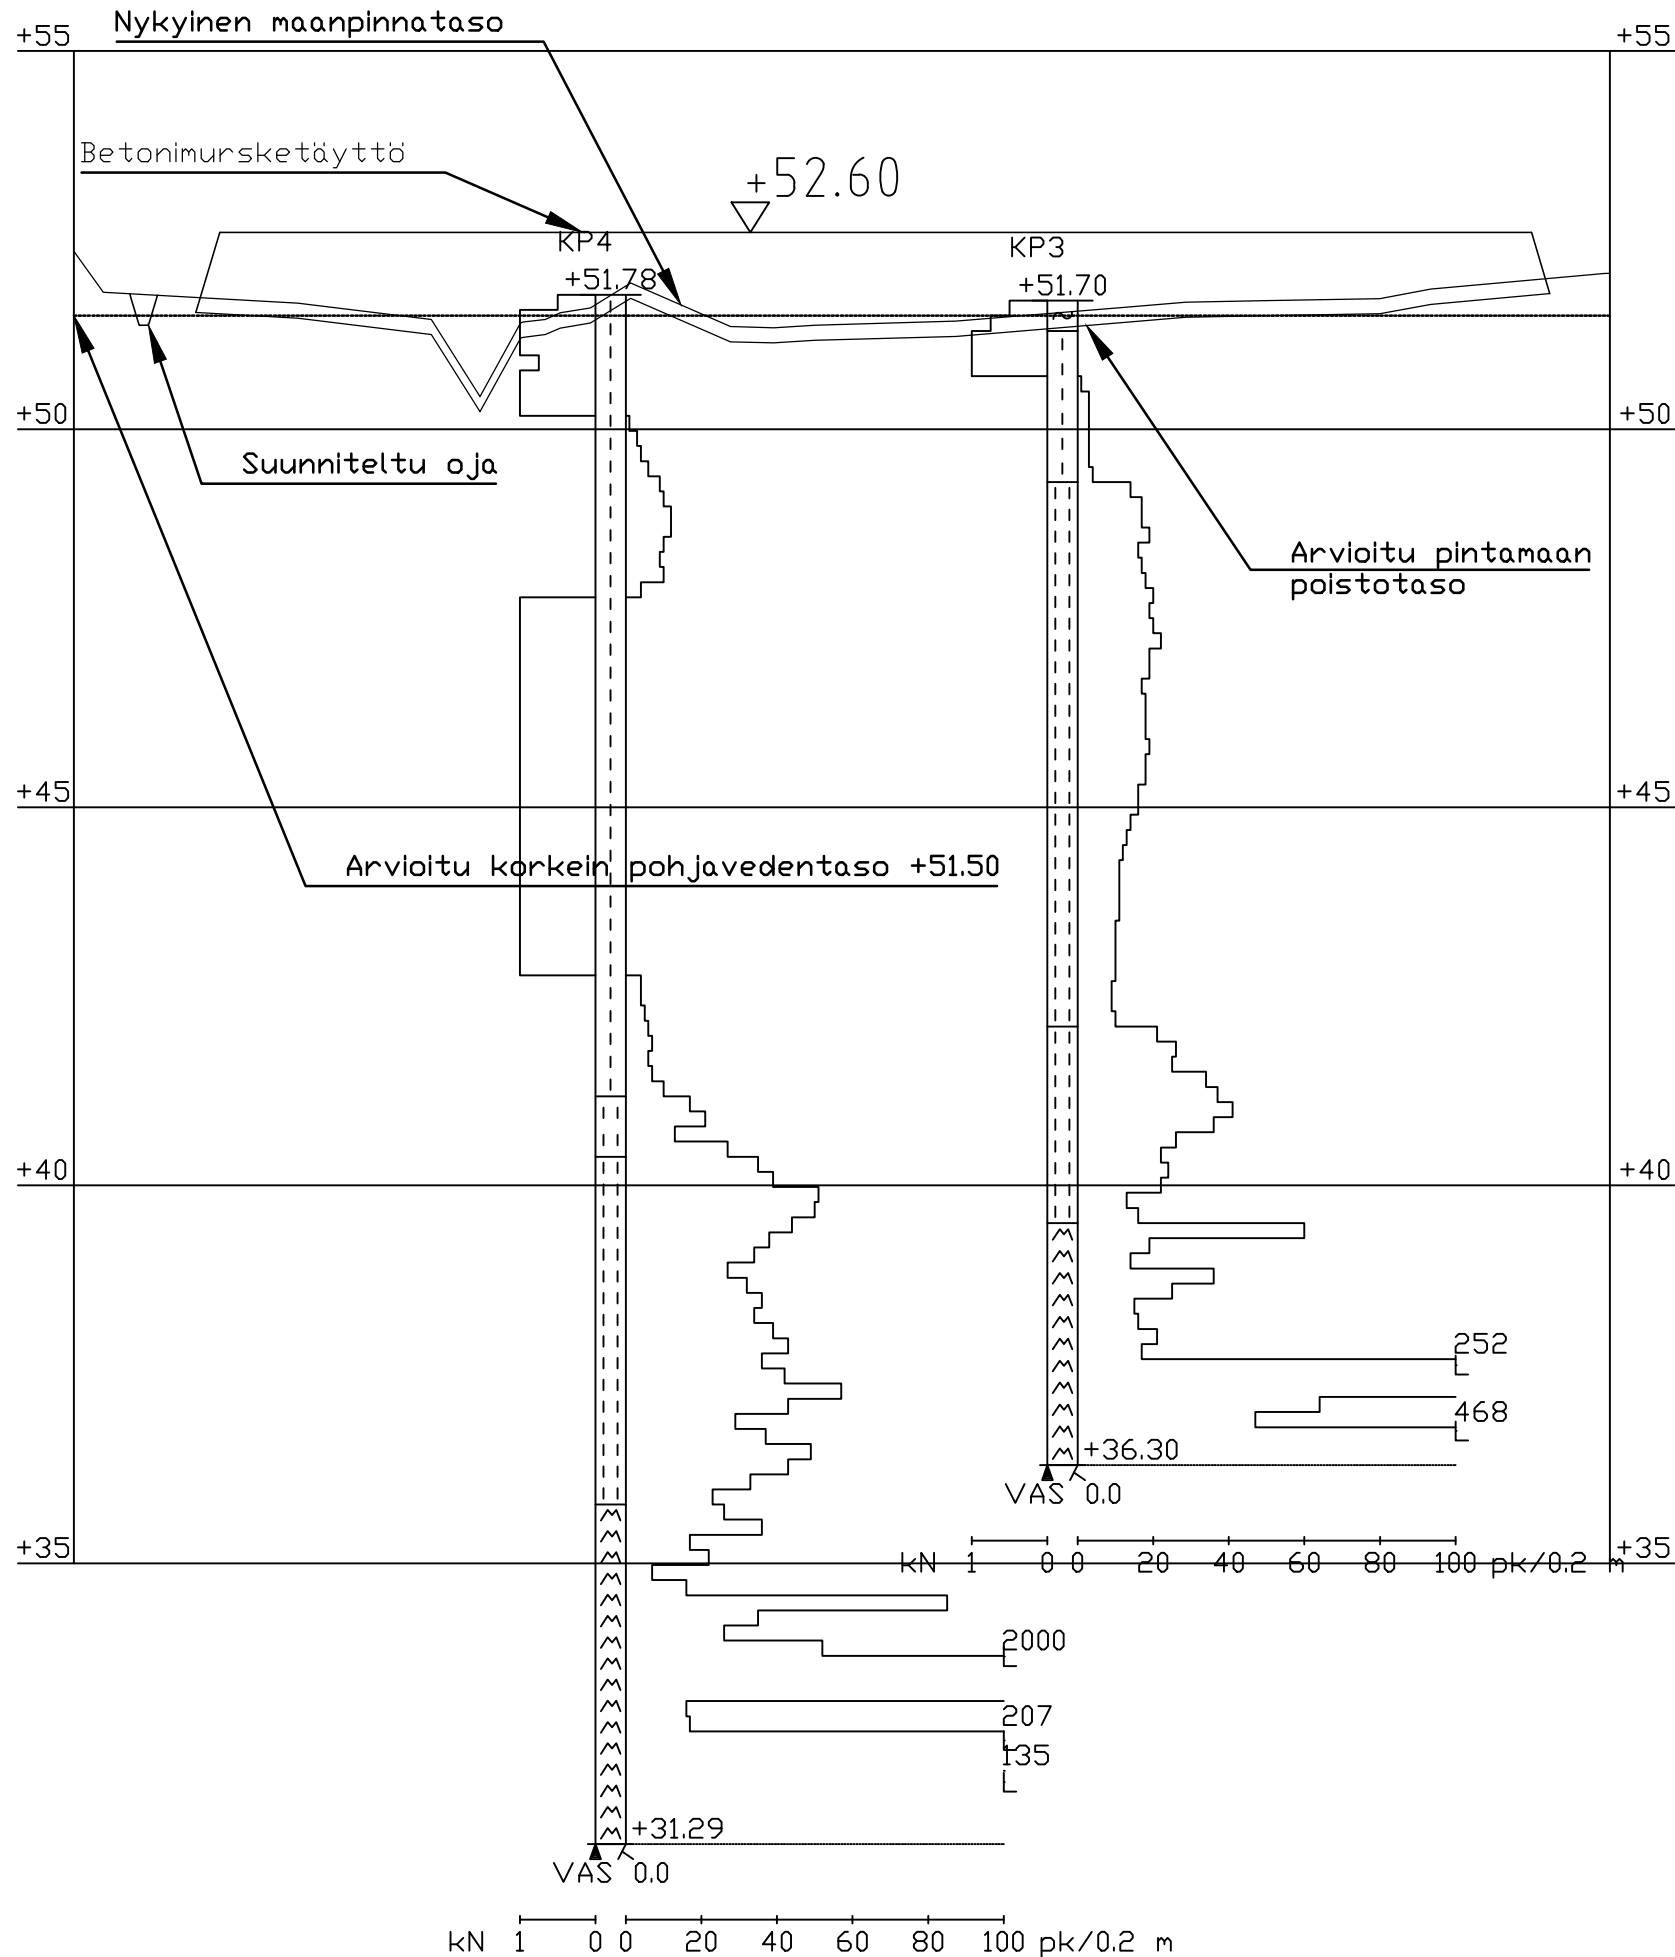

k.osa/ kylä	kortteli/ tila	Tontti/ Rn:o	Viranomaisen merkintöjä
Rakennustoimenpide			Piirustuslaji Juokseva nro
Rakennuskohteen nimi ja osoite ETELÄ-KARJALAN JÄTEHUOLTO OY Biokaasulaitoksen kenttärakenteiden maanrakennustyöt Lappeenranta			Piirustuksen sisältö Leikkaus B-B Mittakaava 1:500/1:100
hyv. VJOH	RAMBOLL Ramboll Laserkatu 8 53850 Lappeenranta puh. 020 755 611 ramboll.fi	Suunn. ala GEO	Työnro 1510035292 Tiedosto
		Piirustusnro 08	Piirustuksia Muutos
		suunn. ANUKO	piirt. SaNu pvm 17.10.2017