


LEIKKAUS C - C
1:500/1:100

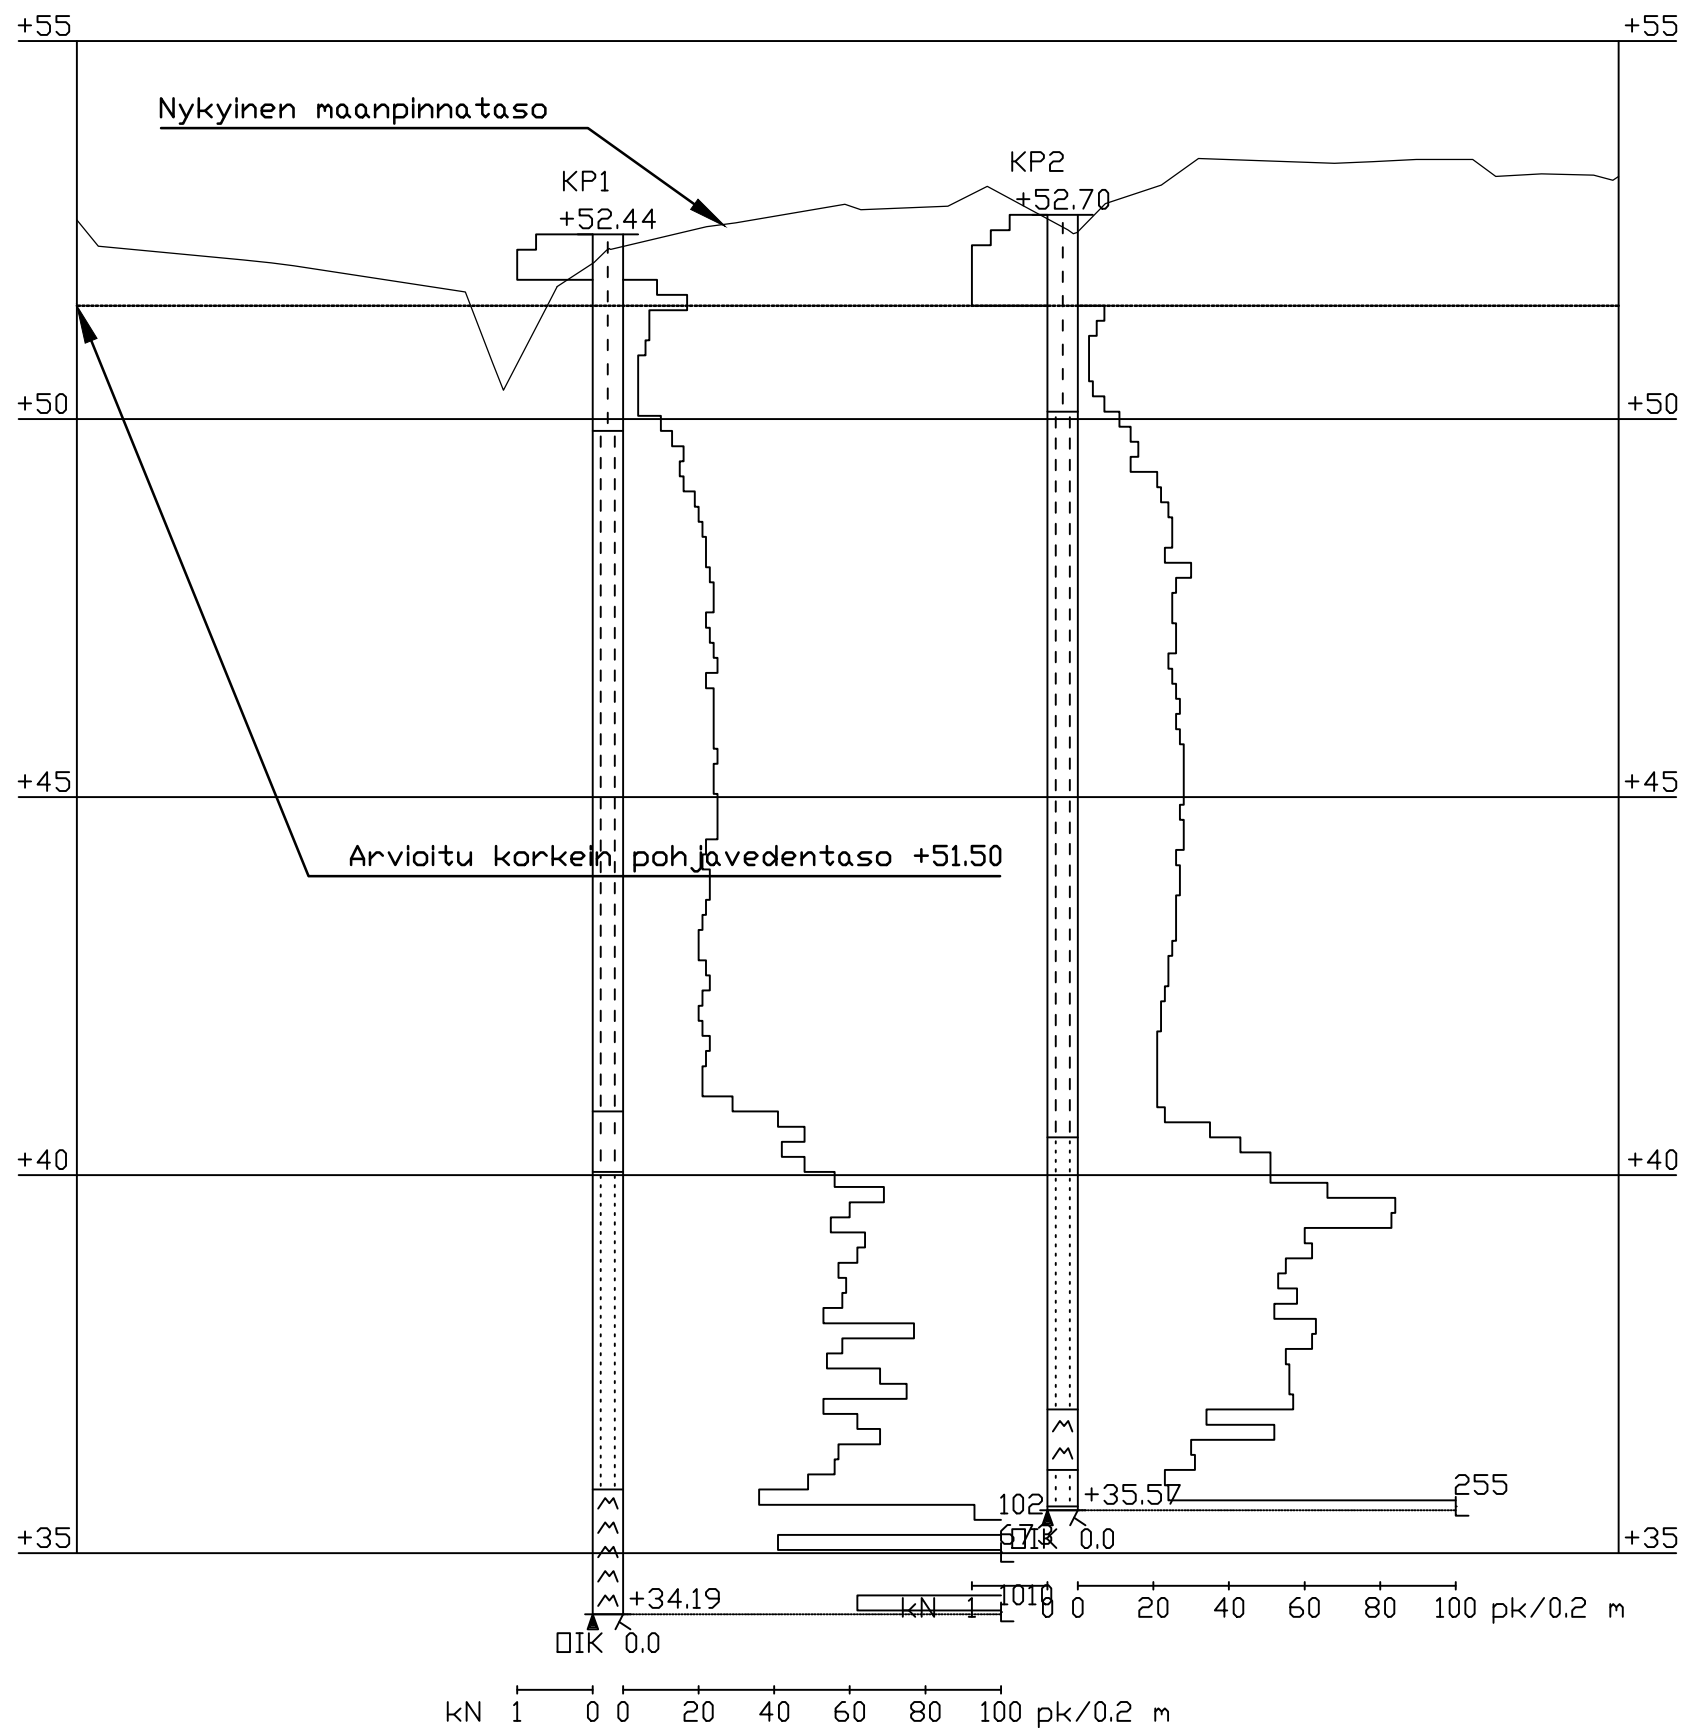

k.osa/ kylä	kortteli/ tila	Tontti/ Rn:o	Viranomaisen merkintöjä		
Rakennustoimenpide			Piirustuslaji	Juokseva nro	
Rakennuskohteen nimi ja osoite			Piirustuksen sisältö	Mittakaava	
ETELÄ-KARJALAN JÄTEHUOLTO OY Biokaasulaitoksen kenttärakenteiden maanrakennustyöt Lappeenranta			Leikkaus C-C	1:500/1:100	
hyv.	Ramboll Laserkatu 8 53850 Lappeenranta puh. 020 755 611 ramboll.fi		Suunn. ala GEO	Työnro 1510035292	Tiedosto
VJOH			Piirustusno 09	Piirustuksia	Muutos
	suunn. ANUKO	piirt. SaNu	pvm 17.10.2017		