

CROSS-SECTION 1-1


Crushed concrete

Current ground elevation

+52.60

Approximated topsoil removal level

Approximated highest groundwater surface +51.50

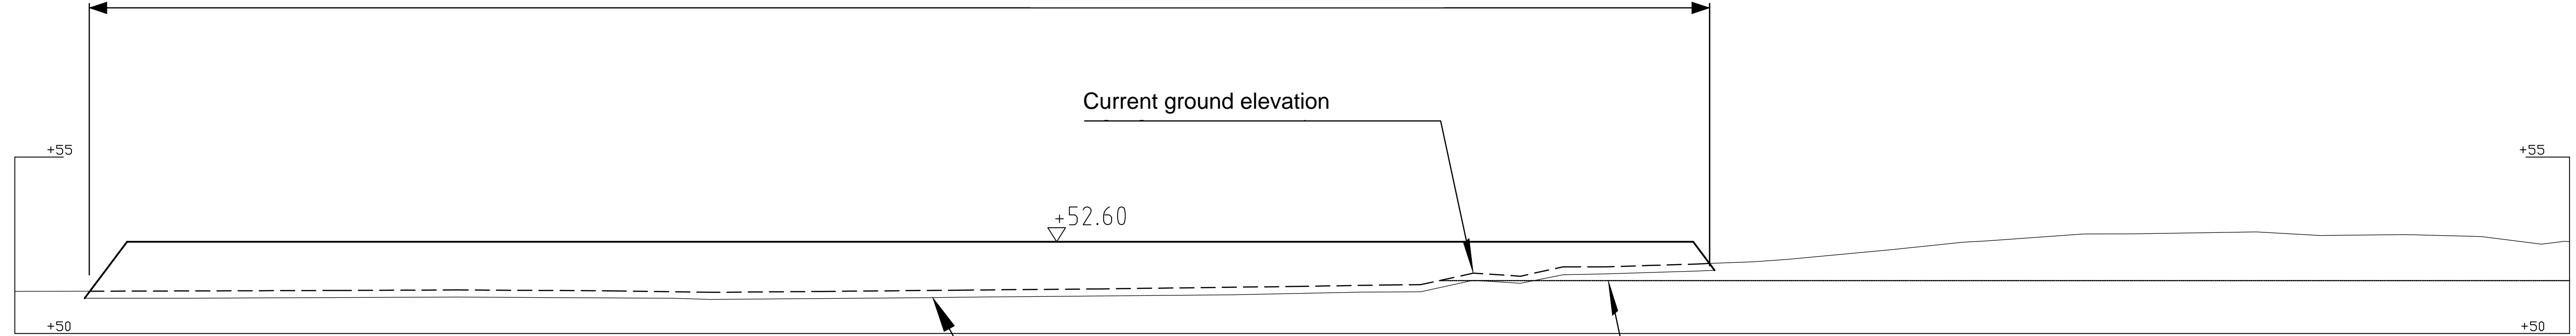

Coordinate system	ETRS-GK28
Elevation system	N2000

A 17.10.2017 SANU Elevations updated

k.osa/ kylä	kortteli/ tila	Tontti/ Rn:o	Viranomaisen merkintöjä	
Rakennustoimenpide			Piirustuslaji	Juokseva nro
Rakennuskohteen nimi ja osoite ETELÄ-KARJALAN JÄTEHUOLTO OY Biogas plant area groundworks			Piirustuksen sisältö Cross-section 1-1	Mittakaava 1:200/1:100
Lappeenranta			Stuuri ala RAMBOLL Ramboll Laserkatu 8 53850 Lappeenranta puh. 020 755 611 ramboll.fi	Tiedosto 1510035292
			Piirustusori 03	Muutos A
hyv. VJOH	suunn. ANUKO	työno SaNu	pvm 28.09.2017	