


CROSS-SECTION A-A

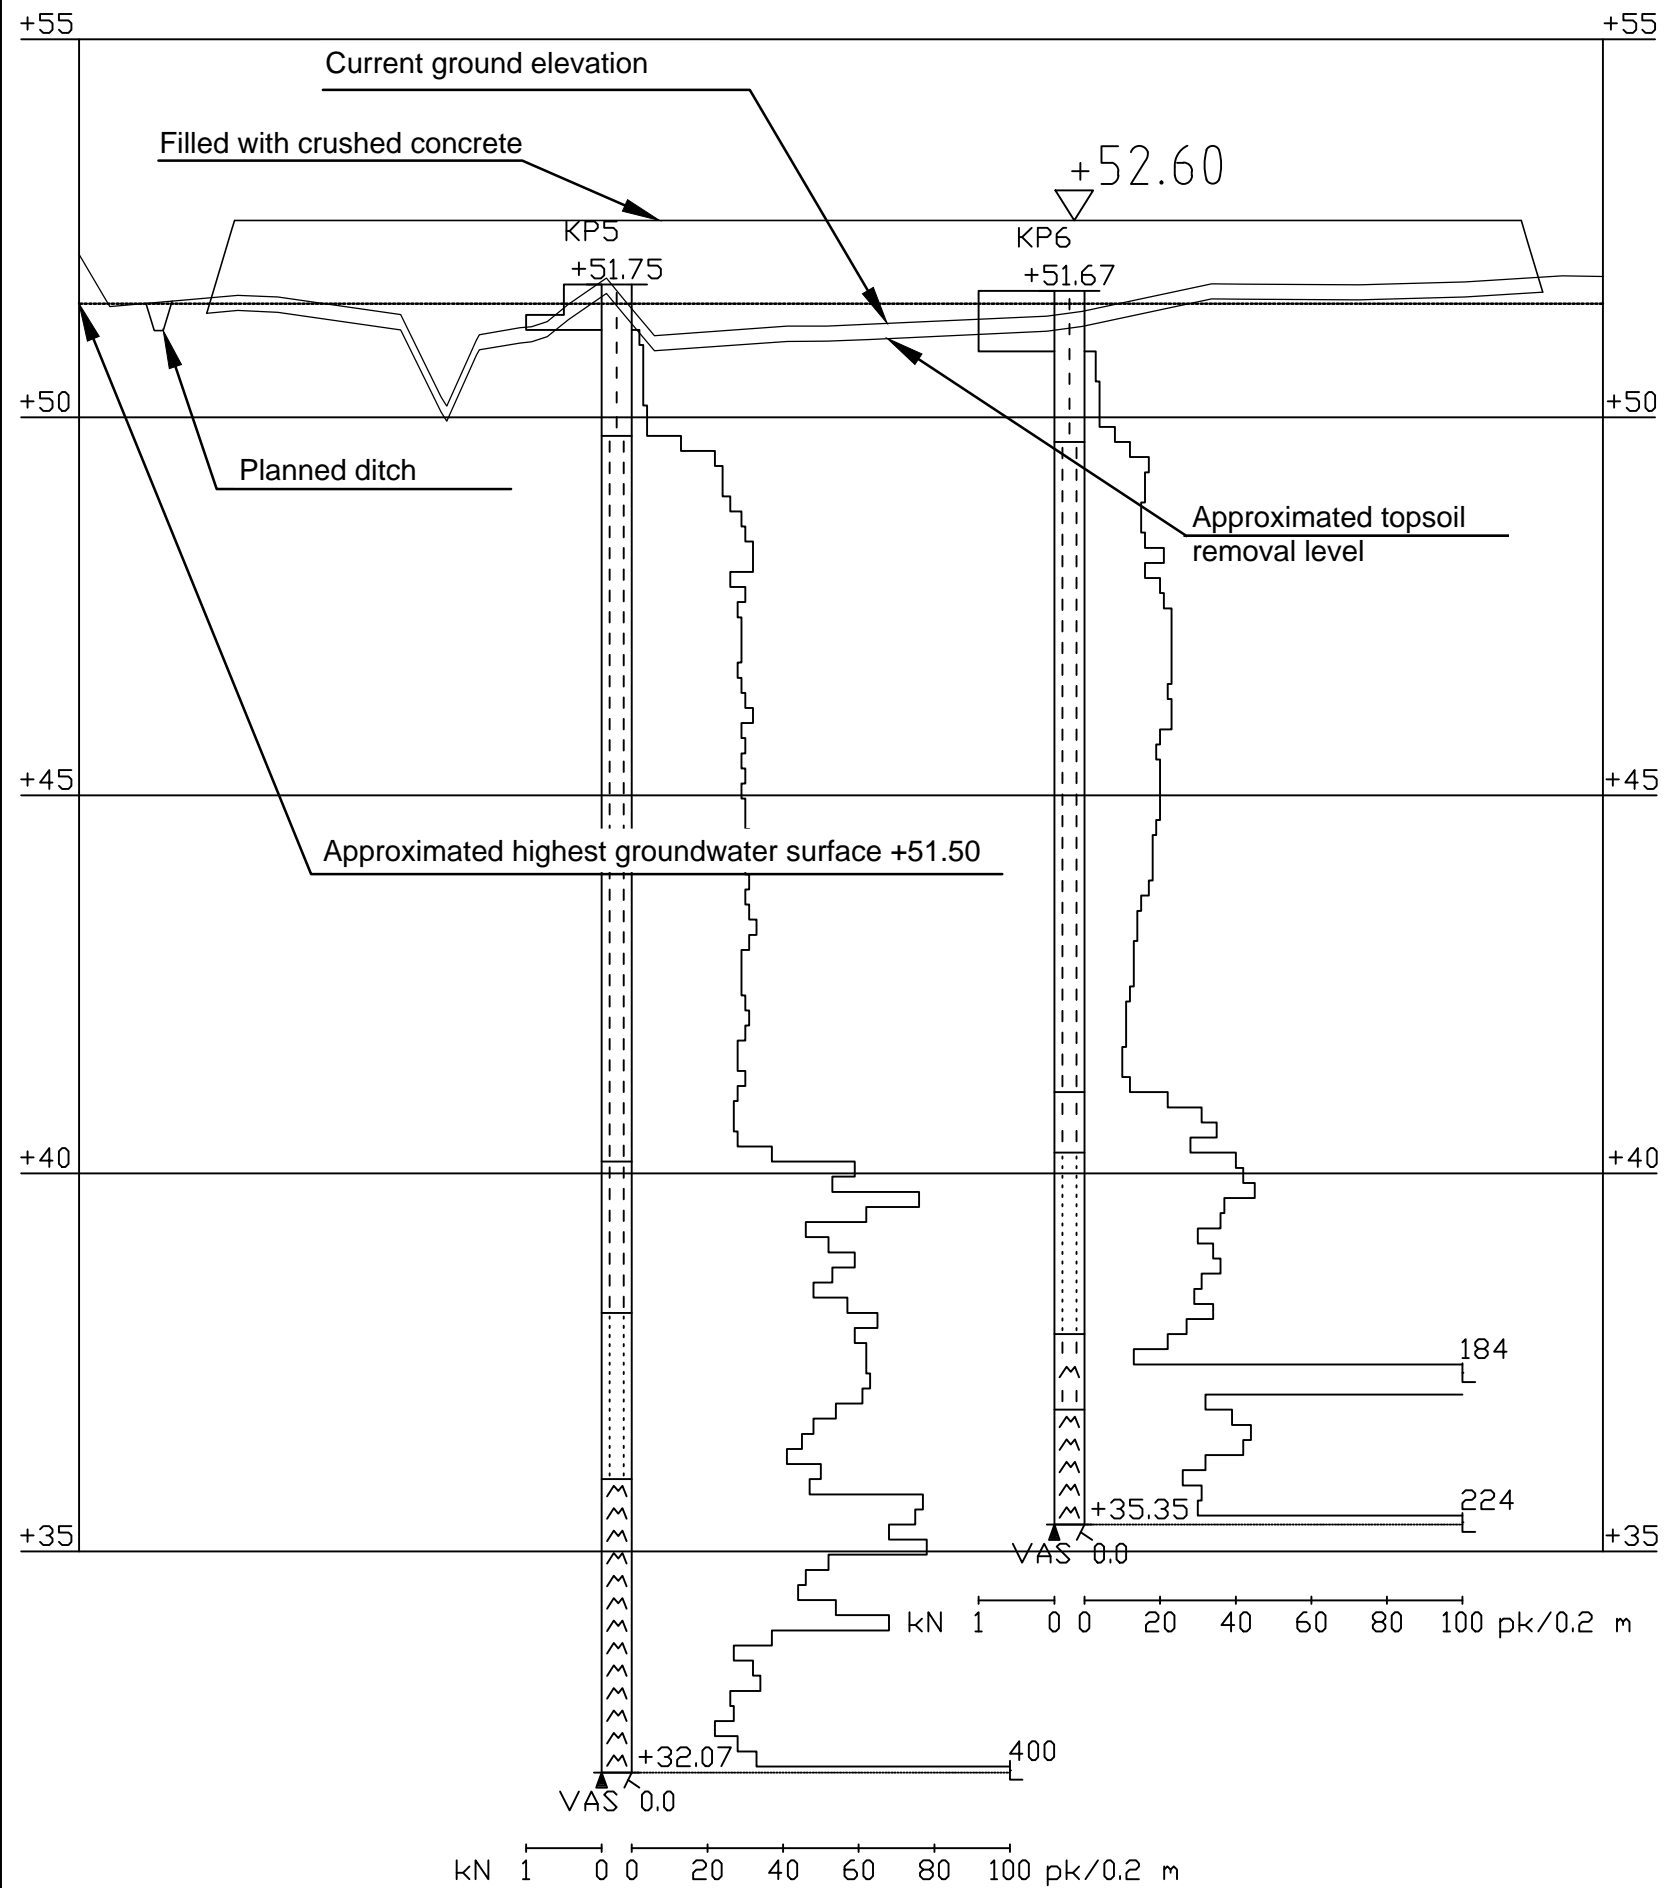

| | | | | |
|---|----------------|--------------|---|-----------------------------|
| k.osa/ kylä | kortteli/ tila | Tontti/ Rn:o | Viranomaisen merkintöjä | |
| Rakennustoimenpide | | | Piirustuslaji | Juokseva nro |
| Rakennuskohteen nimi ja osoite ETELÄ-KARJALAN JÄTEHUOLTO OY Biogas plant area groundworks | | | Piirustuksen sisältö Cross-section A-A | Mittakaava 1:500/1:100 |
| Lappeenranta | | | Suunn. ala GEO | Työnro 1510035292 |
| RAMBOLL Ramboll Laserkatu 8 53850 Lappeenranta puh. 020 755 611 ramboll.fi | | | Piirustusnro 07 | Piirustuksia Muutos |
| hyv. VJOH | | | suunn. ANUKO | piirt. SaNu |
| | | | pvm 17.10.2017 | |