


CROSS-SECTION B-B

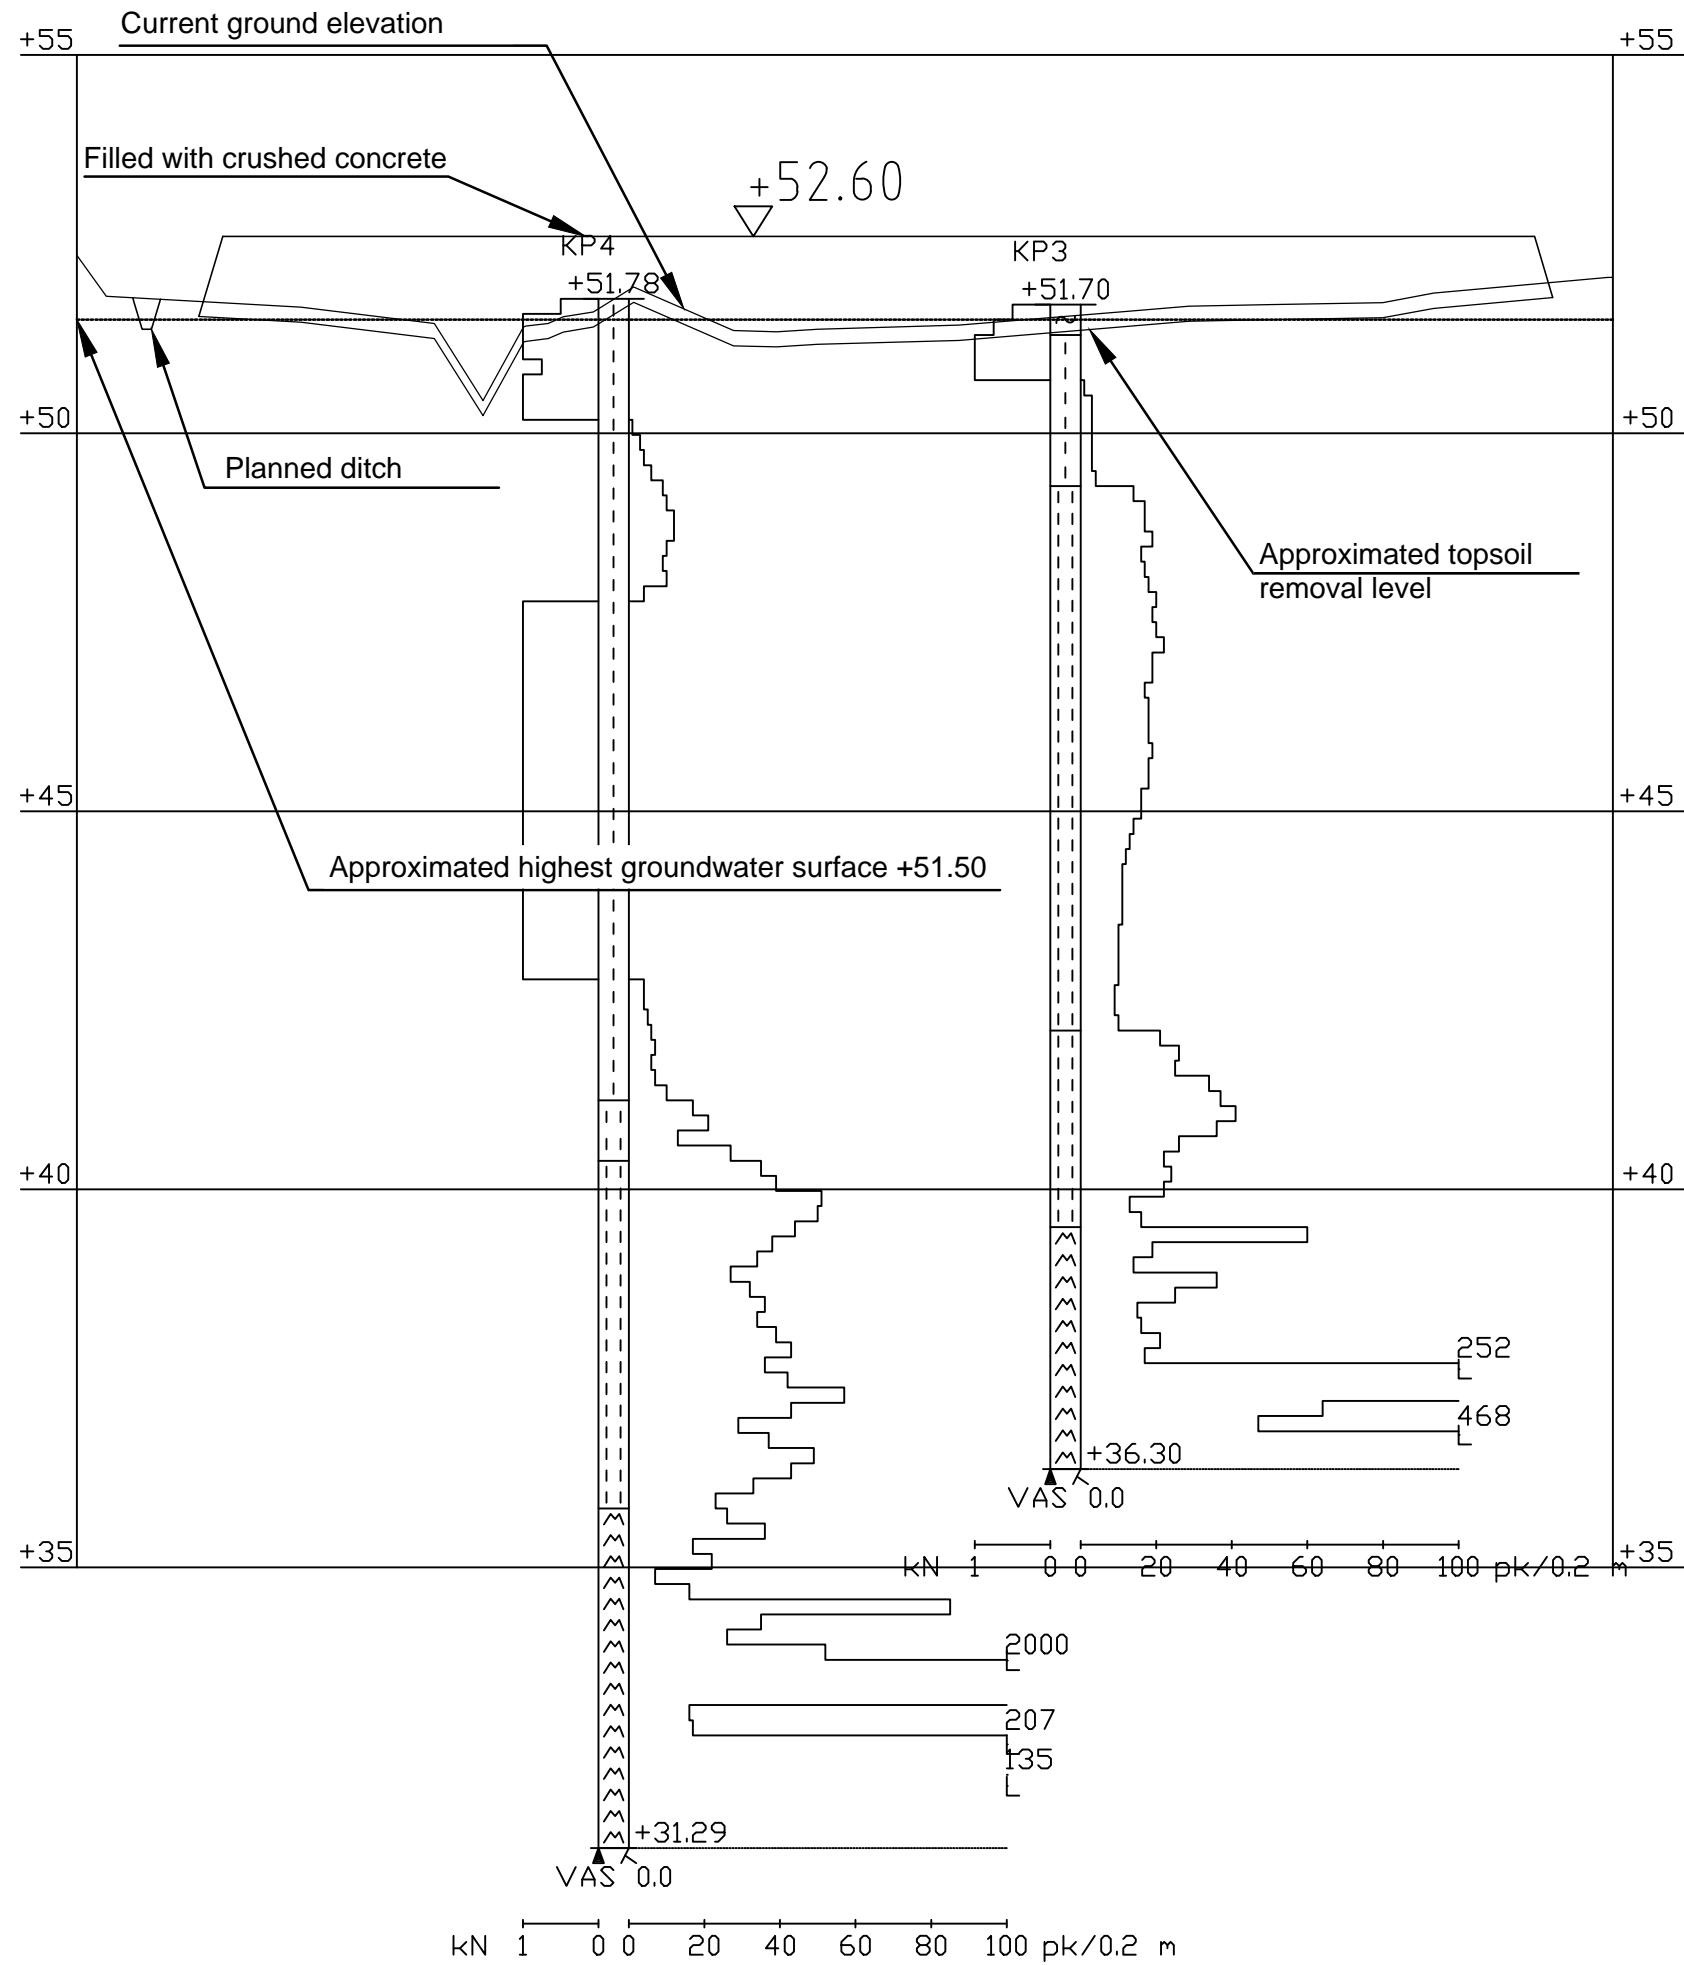

|  |                |              |   |                           |
|--|----------------|--------------|---|---------------------------|
| k.osa/ kylä  | kortteli/ tila | Tontti/ Rn:o | Viranomaisen merkintöjä                   |                           |
| Rakennustoimenpide   |                |              | Piirustuslaji                             | Juokseva nro              |
| Rakennuskohteen nimi ja osoite<br><b>ETELÄ-KARJALAN JÄTEHUOLTO OY</b><br>Biogas plant area groundworks |                |              | Piirustuksen sisältö<br>Cross-section B-B | Mittakaava<br>1:500/1:100 |
| Lappeenranta   |                |              | Suunn. ala<br><b>RAMBOLL</b>              | Tiedosto                  |
|  |                |              | Työnro<br>1510035292                      |                           |
|  |                |              | Piirustusno<br>08                         | Piirustuksia Muutos       |
| hyv.<br>VJOH   |                |              | suunn.<br>ANUKO                           | piirt.<br>SaNu            |
|  |                |              | pvm<br>17.10.2017                         |                           |