


CROSS-SECTION C-C

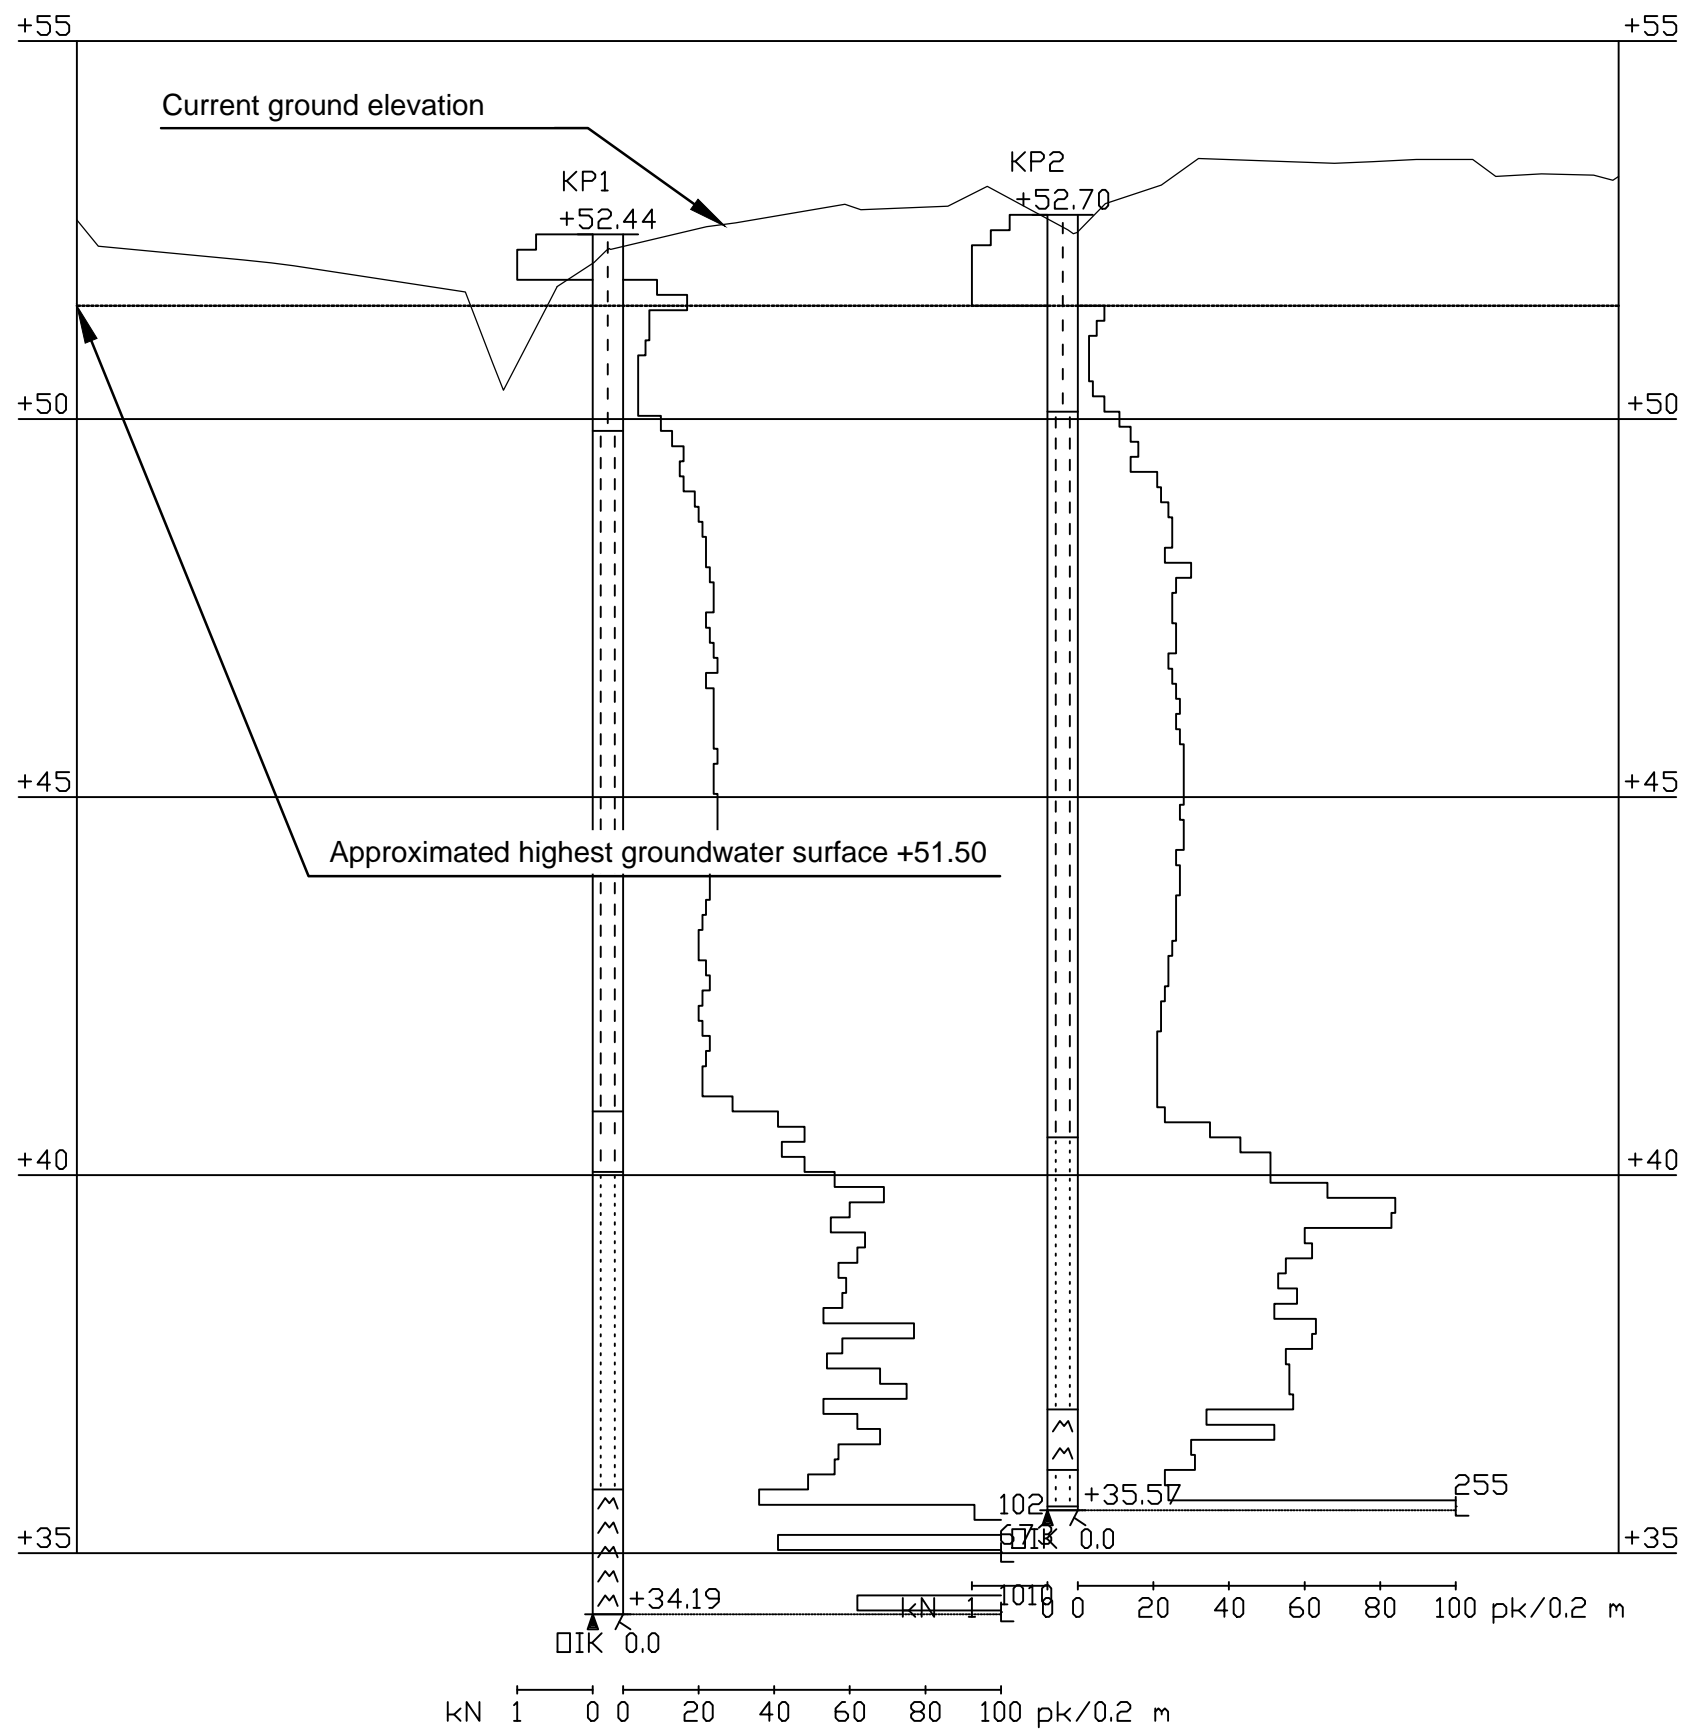

k.osa/ kylä	kortteli/ tila	Tontti/ Rn:o	Viranomaisen merkintöjä	
Rakennustoimenpide			Piirustuslaji	Juokseva nro
Rakennuskohteen nimi ja osoite <b>ETELÄ-KARJALAN JÄTEHUOLTO OY</b> <b>Biogas plant area groundworks</b>			Piirustuksen sisältö Cross-section C-C	Mittakaava 1:500/1:100
<b>Lappeenranta</b>			Suunn. ala <b>GEO</b>	Työnro <b>1510035292</b>
<b>RAMBOLL</b> Ramboll Laserkatu 8 53850 Lappeenranta puh. 020 755 611 ramboll.fi			Piirustusno <b>09</b>	Tiedosto Muutos
hyv. VJOH			suunn. ANUKO	piirt. SaNu
			pvm 17.10.2017	